



**МУП «УЖКХ-СЕЗ» АДМИНИСТРАЦИИ МР «КИЗИЛЮРТОВСКИЙ РАЙОН»**

## **ДИЗАЙН ПРОЕКТ**

**Благоустройство парка в с. Нечаевка  
по ул. Гагарина 2а**

**Население 4800 человек**

**Площадь благоустраиваемой территории 2100 кв.м.**

**Муниципальная программа «Формирование современной городской среды» на территории МР Кизилюртовский район  
г.Кизилюрт  
2021г.**

## Пояснительная записка

Объект проектирования территориально расположен в с. Нечаевка по ул. Гагарина 2а Кизилюртовского район, РД.

Рельеф территории равнинный без ярко выраженных перепадов высот.

Вход на территорию осуществляется со стороны улицы Гагарина

Площадь благоустраиваемой территории 2100 кв.м.

В результате визуального обследования территории выявлено:

- вся территория находится в не благоустроенном состоянии;
- отсутствуют тротуарные дорожки;
- отсутствует освещение территории;

Цель благоустройства


- улучшение условий и комфортности проживания граждан;
- приведение в нормативное состояние уличное освещение территории;
- повышение уровня благоустройства территории;

Достижение данных целей обеспечивается за счет решения следующей задачи:

- обеспечение освещения территории сквера;
- покрытия пешеходных дорожек и тротуаров;
- устройство детских площадок;
- устройство озеленения (газон, кустарники, деревья, цветочного оформления)



# ГЕНПЛАН УЧАСТКА М 1:500

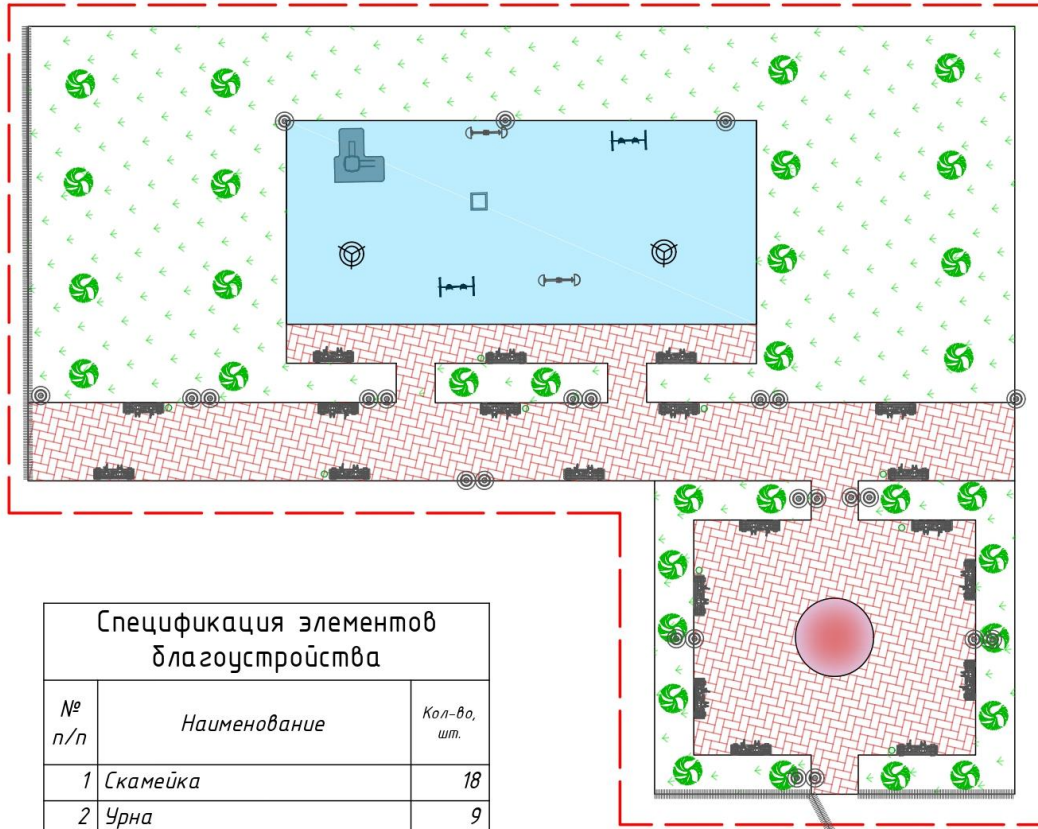

Технико-экономические показатели		
Наименование	Ед.измерения	Кол-во
Общая площадь	кв.м	2100
Площадь тротуарной дорожки	кв.м	530
Площадь детской площадки	кв.м	390


Условные обозначения	
Обозначение	Наименование
	Тротуарная плитка
	Детская площадка
	Граница участка
	Забор
	Зеленые насаждения (туя)
	Цветочная клумба

Спецификация элементов благоустройства		
№ п/п	Наименование	Кол-во, шт.
1	Скамейка	18
2	Урна	9
3	Опора наружного освещения	15
4	Игровой комплекс	1
5	Качели двухпрлетные	2
6	Карусель	1
7	Качалка-балансир	2
8	Домик беседка	1
9	Бум древно "Змейка"	1

Изм.	Кол.уч.	Лист	№ док.	Подп.	Дата	Формирование комфортной городской среды на территории МР "Кизилюртовский район"			
						Благоустройство общественной территории (сквер) в с. Нечавка по ул. Гагарина №2 "а"	Стадия	Лист	Листов
							ПП	1	4
Директор		Алихмаев				Генплан	МУП "УЖКХ-СЭЗ"		
Исполнил		Магомедов							

Согласовано		
Инф. № подл.	Подпись и дата	Взам. инв. №


# РАЗБИВОЧНЫЙ ПЛАН М 1:500

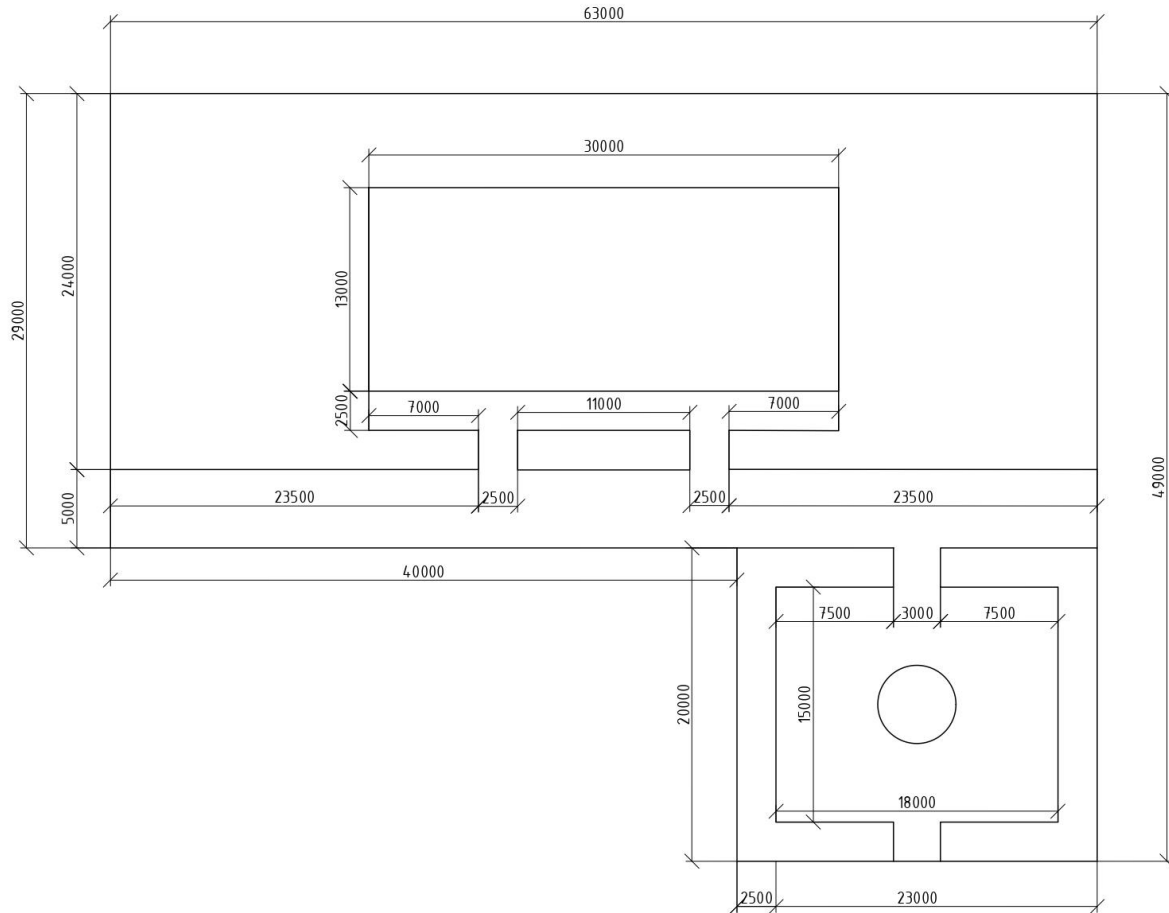

Согласовано			
Инф. № повл.	Подпись и дата	Взам. инв. №	

						Формирование комфортной городской среды на территории МР "Кизилюртовский район"		
Изм.	Кол. уч.	Лист	№ док.	Подп.	Дата	Благоустройство общественной территории (сквер) в с. Нечаевка по ул. Гагарина №2 "а"		
						Стадия	Лист	Листов
						ПП	2	4
Директор						МУП "УЖКХ-СБЗ"		
Исполнил								
Алихмаев								
Магомедов								
Разбивочный план								


# РАЗБИВОЧНЫЙ ПЛАН М 1:500

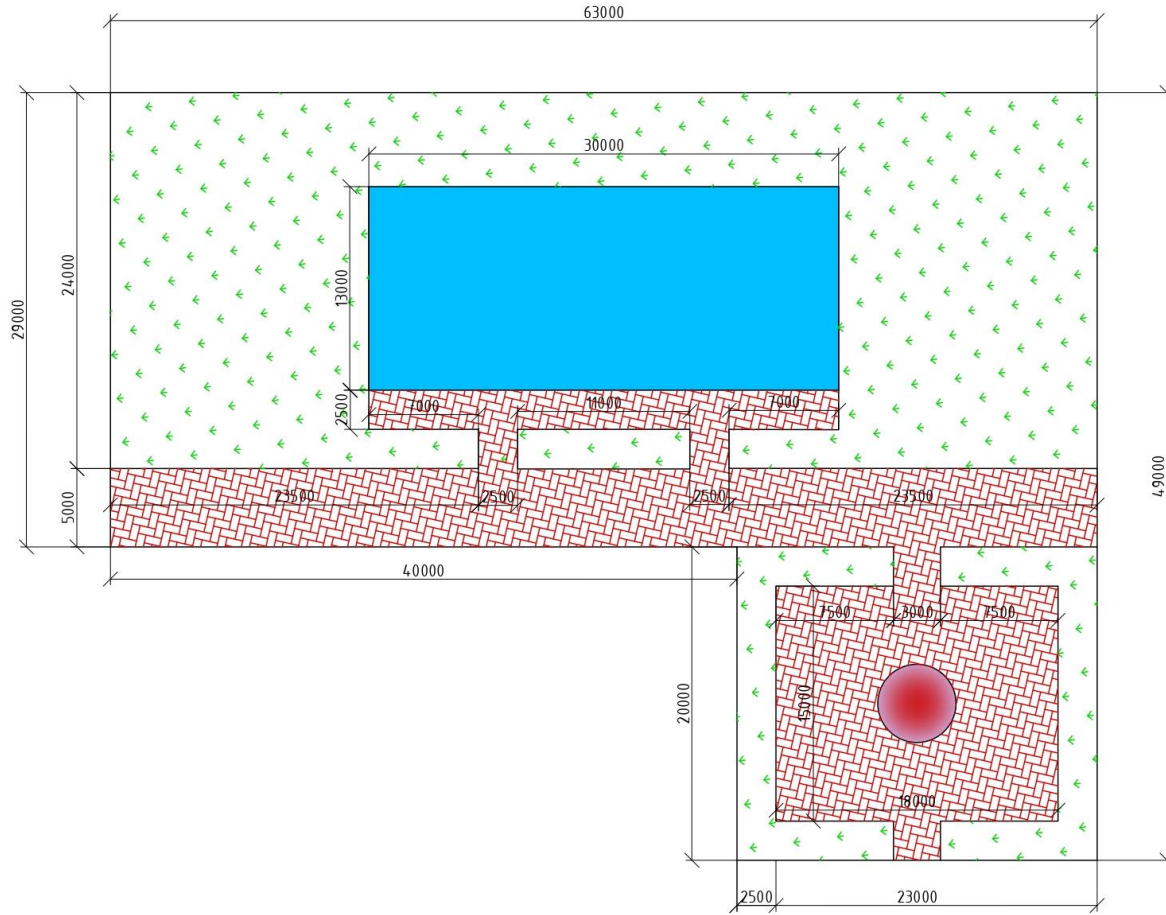

Согласовано			
Инд. № подл.	Подпись и дата	Взам. инв. №	

Изм.	Кол.уч.	Лист	№ док.	Подп.	Дата	Формирование комфортной городской среды на территории МР "Кизильтовский район"			
						Благоустройство общественной территории (сквер) в с. Нечаевка по ул. Гагарина №2 "а"	Стадия	Лист	Листов
							ПП	2	4
				Директор	Алихмаев	Разбивочный план	МУП "УЖКХ-СЕЗ"		
				Исполнил	Магомедов				

# Схема поливочного водопровода М 1:500

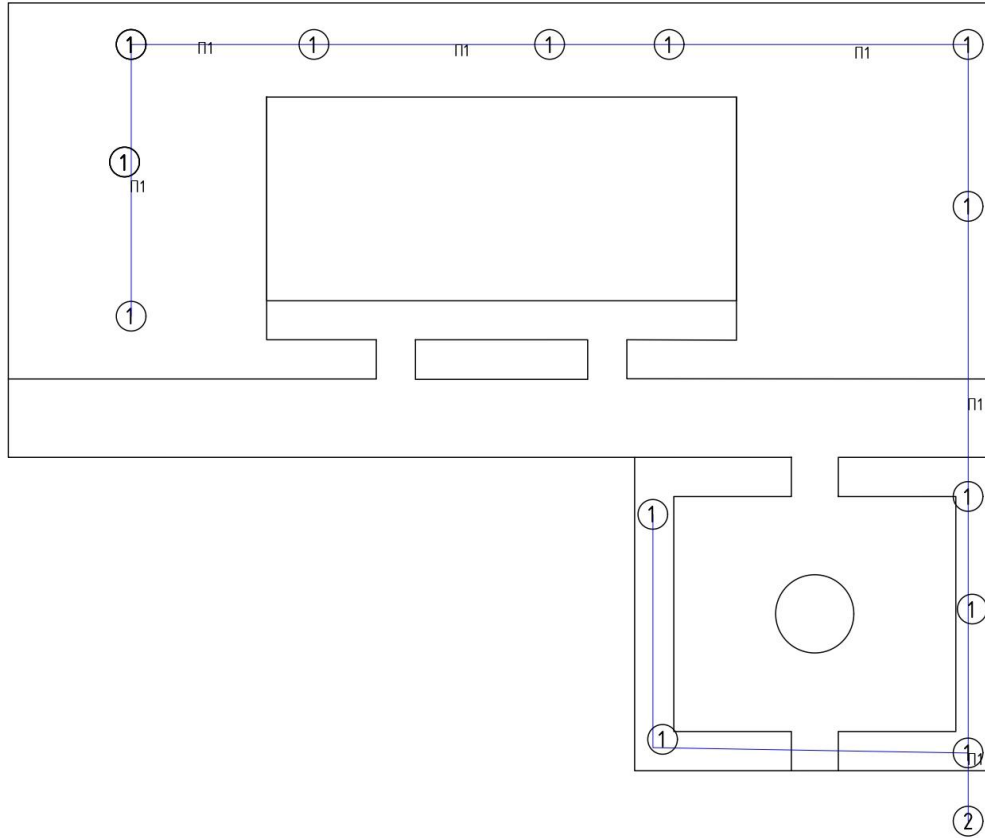

## *Схема поливочного водопровода*


<i>Обозначение</i>	<i>Наименование</i>	<i>Кол-во</i>
①	Колонка для полива	13
②	Точка врезки в существующий водопровод	1
п1	Поливочный водопровод	

Согласовано	Взам. инв. №
Подпись и дата	Инф. № подл.

Изм.	Кол. уч.	Лист	№ док.	Подп.	Дата			
						Формирование комфортной городской среды на территории МР "Кизилюртовский район"		
						Стадия	Лист	Листов
						ПП	3	4
						Благоустройство общественной территории (сквер) в с. Нечаевка по ул. Гагарина №2 "а"		МУП "УЖКХ-СФЗ"
Директор				Алихмаев				
Исполнил				Магомедов				

# СХЕМА ЭЛЕКТРИЧЕСКИХ СЕТЕЙ

М 1:500

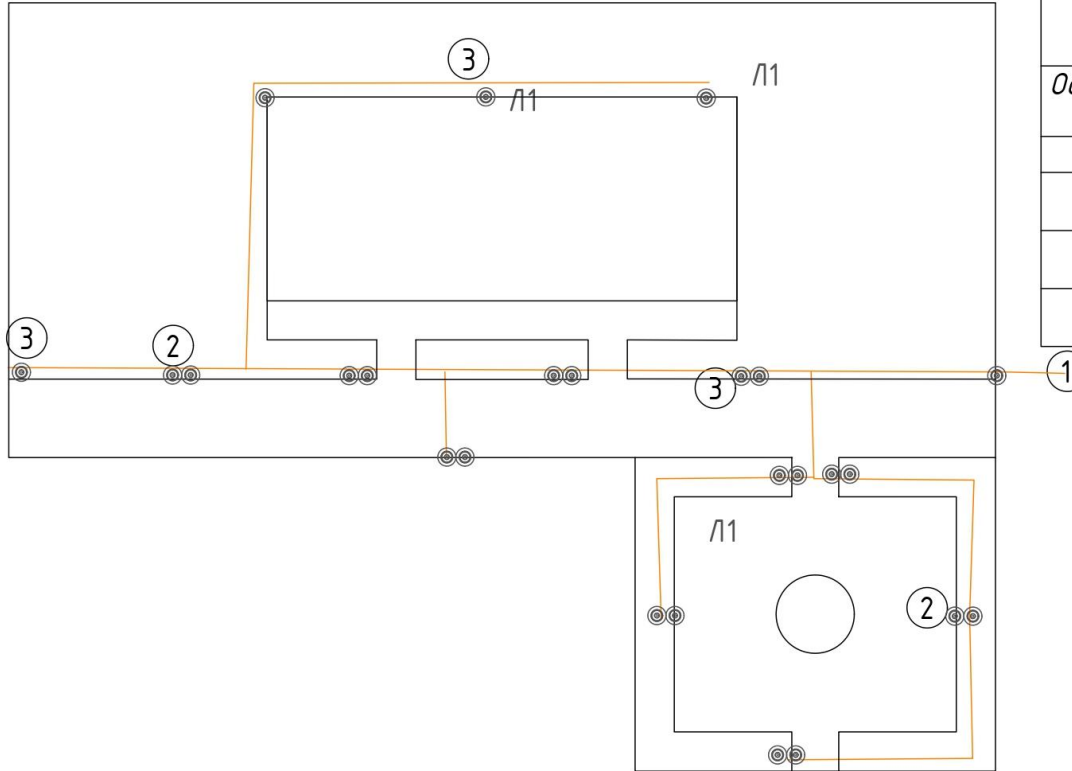

*Ведомость опор с установленными на них осветительными приборами*

Обозначение	Наименование	Кол-во
①	Щиток электрический	1
②	Стальная опора с двумя светильниками	10
③	Стальная опора с одним светильником	5
Л1	Линия электропередач	

Согласовано	
Инф. № подл.	
Подпись и дата	
Взам. инв. №	

Формирование комфортной городской среды на территории МР "Кизилюртовский район"						
Изм.	Кол. уч.	Лист	№ док.	Подп.	Дата	
Благоустройство общественной территории (сквер) в с. Нечавка по ул. Гагарина №2 "а"				Стадия	Лист	Листов
				ПП	4	4
Директор	Алихмаев					
Исполнил	Магомедов					
Схема электрических сетей				МУП "УЖКХ-СФЗ"		





