



АДМИНИСТРАЦИЯ МУНИЦИПАЛЬНОГО РАЙОНА «КИЗИЛЮРТОВСКИЙ РАЙОН»

Российская Федерация, Республика Дагестан,
г. Кизилорт, ул. Гагарина, 52 «а», 368120

телефон (факс) (234) 2-21-14

РАСПОРЯЖЕНИЕ

14 мая 2024 года

№ 169

г. Кизилорт

О выдаче разрешения на использование ООО «Строительно-монтажная компания» земельных участков без их предоставления и установления сервитута

В соответствии с постановлением Правительства РФ от 12 ноября 2020 № 1816 «Об утверждении перечня случаев, при которых для строительства, реконструкции линейного объекта не требуется подготовка документации по планировке территории, перечня случаев, при которых для строительства, реконструкции объекта капитального строительства не требуется получение разрешения на строительство, внесении изменений в перечень видов объектов, размещение которых может осуществляться на землях или земельных участках, находящихся в государственной или муниципальной собственности, без предоставления земельных участков и установления сервитутов, и о признании утратившими силу некоторых актов Правительства Российской Федерации», постановлением Правительства РФ от 03.12.2014 № 1300 «Об утверждении перечня видов объектов, размещение которых может осуществляться на землях или земельных участках, находящихся в государственной или муниципальной собственности, без предоставления земельных участков и установления сервитутов» и на основании письма Общества с ограниченной ответственностью «Строительно-монтажная компания» от 15.03.2024 № 9:

1. Разрешить обществу с ограниченной ответственностью «Строительно-монтажная компания» (далее - ООО «СМК») использование частей земельных участков, указанных в схеме расположения объекта газопровода низкого давления в кадастровом квартале 05:06:000001, по адресу Кизилюртовский район, с. Султанянгиюрт, ул. Аджаматова, д. 100;

2. Разрешить ООО «СМК» использование частей земельных участков, указанных в схеме расположения объекта газопровода низкого давления в кадастровом квартале 05:06:000003, по адресу Кизилюртовский район, с. Чонтаул, ул. Гагарина, д. 24 «б»;

3. Разрешить ООО «СМК» использование частей земельных участков, указанных в схеме расположения объекта газопровода низкого давления в кадастровом квартале 05:06:000005, по адресу Кизилюртовский район, с. Нечаевка, ул. И. Гамзата, д. 110;

4. Разрешить ООО «СМК» использование частей земельных участков, указанных в схеме расположения объекта газопровода низкого давления в кадастровом квартале 05:06:000005, по адресу Кизилюртовский район, с. Нечаевка, ул. Сайфула Кади, д. 25;

5. Разрешить ООО «СМК» использование частей земельных участков, указанных в схеме расположения объекта газопровода низкого давления в кадастровых кварталах 05:06:000031; 05:06:000015, по адресу Кизилюртовский район, с. Нижний Чирюрт, ул. кв-л 3, д. 182;

6. Разрешить ООО «СМК» использование частей земельных участков, указанных в схеме расположения объекта газопровода низкого давления в кадастровом квартале 05:06:000006, по адресу Кизилюртовский район, с. Стальское, ул. Датиева, д. 54, д. 100;

7. Разрешить ООО «СМК» использование частей земельных участков, указанных в схеме расположения объекта газопровода низкого давления в кадастровых кварталах 05:06:000031; 05:06:000015, по адресу Кизилюртовский район, с. Нижний Чирюрт, ул. Максима Горького, д. 157;

8. Разрешить ООО «СМК» использование частей земельных участков, указанных в схеме расположения объекта газопровода низкого давления в кадастровом квартале 05:06:000016, по адресу Кизилюртовский район, с. Стальское, ул. Нахадинская, д. 24.

9. Цель использования – строительство газораспределительных сетей в Республике Дагестан (догазификация).

10. Вид размещаемого объекта – Газопровод низкого давления.

11. ООО «СМК» по завершению комплекса работ, указанных в настоящем распоряжении привести земельные участки в состояние, пригодное для их дальнейшего использования в соответствии с видом разрешенного использования, а также выполнить необходимые работы по их рекультивации в случае, если использование земель или земельного участка на основании решения привело к порче либо уничтожению плодородного слоя почвы в границах используемых земель или земельных участков.


12. Контроль настоящего распоряжения оставляю за собой.

Заместитель главы



Кадиев М.К.

Схема расположения объектов "Газопровод низкого давления"
с. Стальское по ул.Нахадинская, №24, Кизилюртовский район

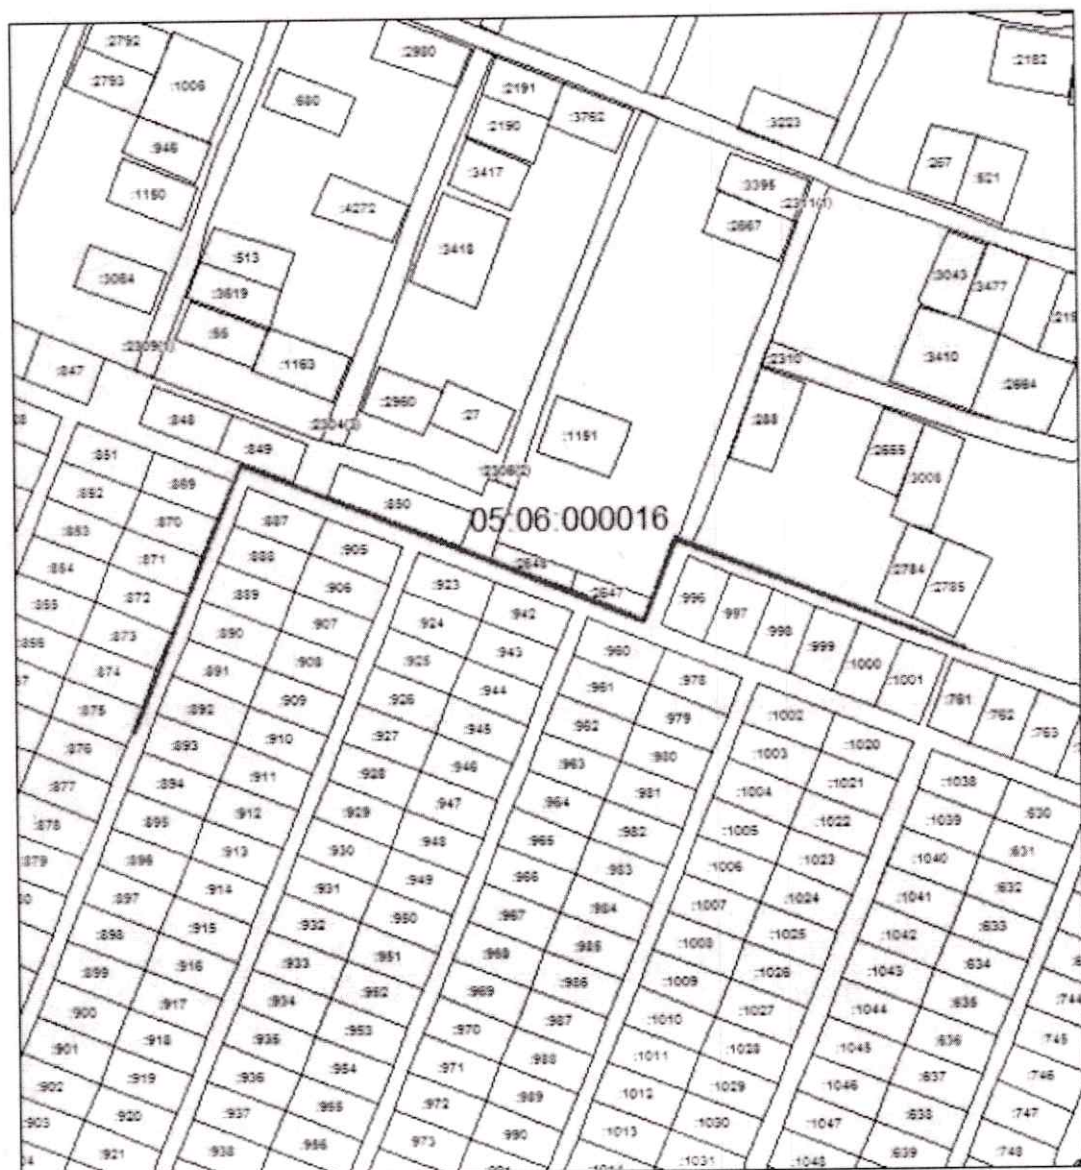

"Согласованно"

Масштаб 1:3000

Глава Администрации

МР "Кизилюртовский район"

" _____ " _____ 20 ____ г.



МП (подпись)

/ Р.Б. Татарханов /
ФИО

**Схема расположения объектов "Газопровод низкого давления"
с. Нижний Чирюрт по ул. Максима Горького, 157,
Кизилюртовский район**



"Согласованно"

Масштаб 1:2000

Глава Администрации


МР "Кизилюртовский район"

" _____ " 20 ____ г.



Р.Б. Татарханов /
ФИО

Схема расположения объектов "Газопровод низкого давления"
с. Стальское по ул Датыева, 54, 100, Кизилюртовский район

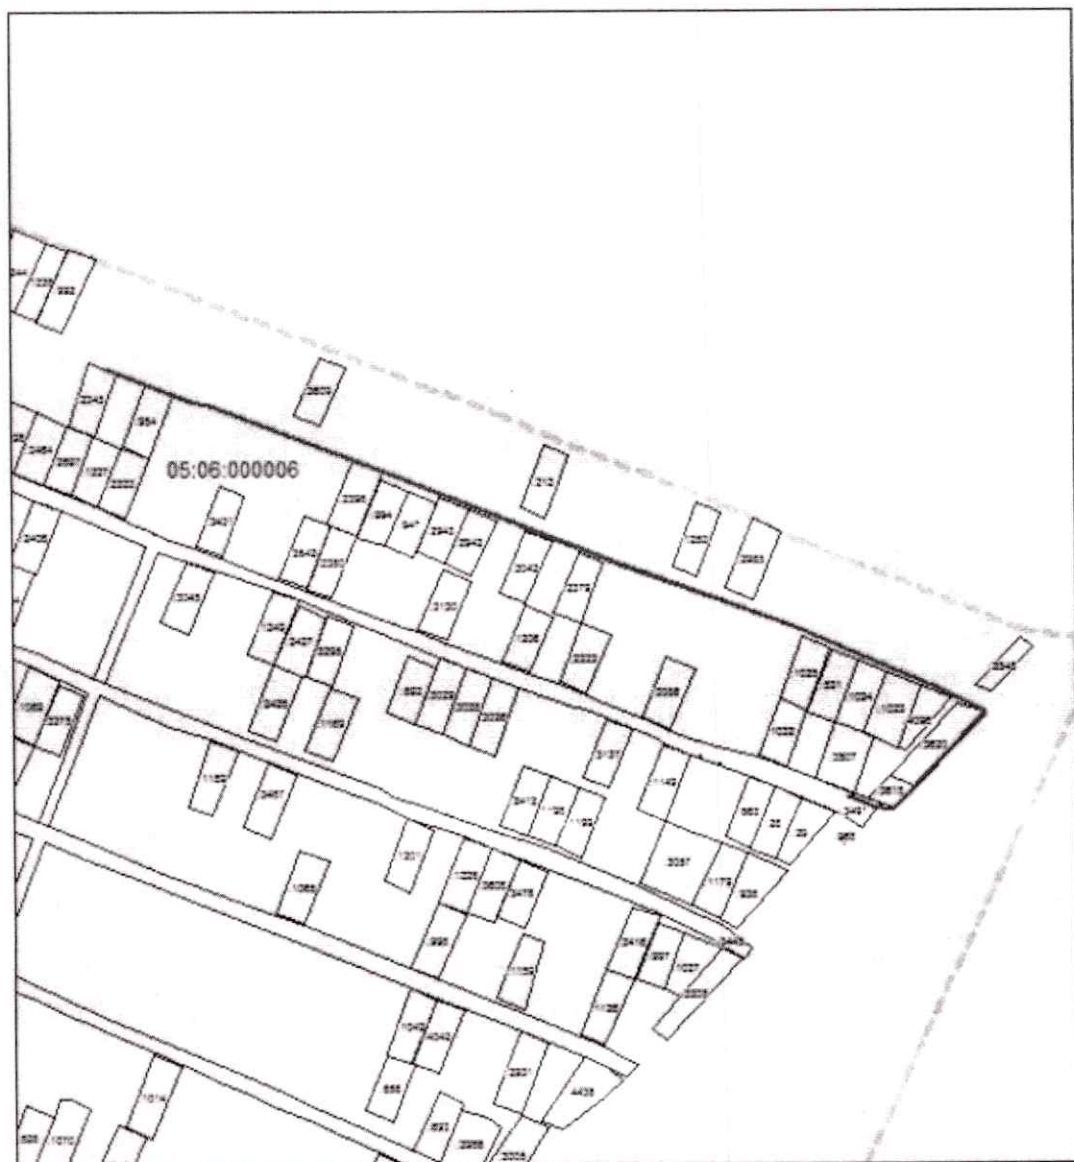

"Согласованно"

Масштаб 1:4100

Глава Администрации

МР "Кизилюртовский район"


" ____ " ____ 20

г.



/ Р.Б. Татарханов /
ФИО

Схема расположения объектов "Газопровод низкого давления"
с.Нижний-Чирюрт по ул. кв-л 3, 182, Кизилюртовский район

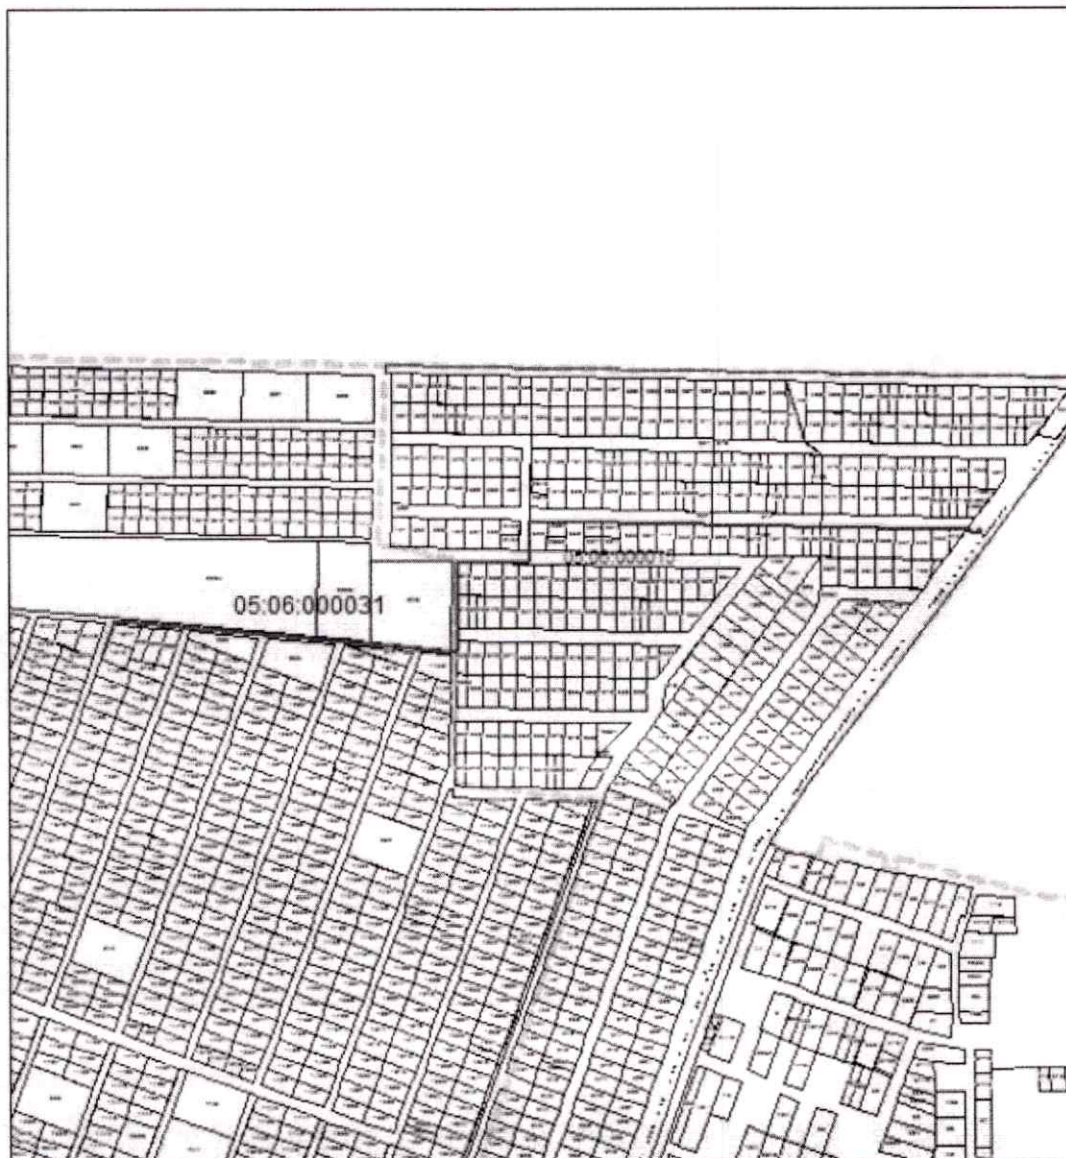

"Согласованно"

Масштаб 1:7500

Глава Администрации

МР "Кизилюртовский район"

" _____ " _____ 20 ____ г.



/ Р.Б. Татарханов /
ФИО

Схема расположения объектов "Газопровод низкого давления"
с.Нечаевка по ул.Сайфула Кади, 25, Кизилюртовский район



"Согласованно"

Масштаб 1:2000

Глава Администрации

МР "Кизилюртовский район"


" _____ " _____ 20 ____ г.

МП (подпись)

/ Р.Б. Татарханов /
ФИО



Схема расположения объектов "Газопровод низкого давления"
с. Нечаевка по ул. И.Гамзата, 110, Кизилюртовский район

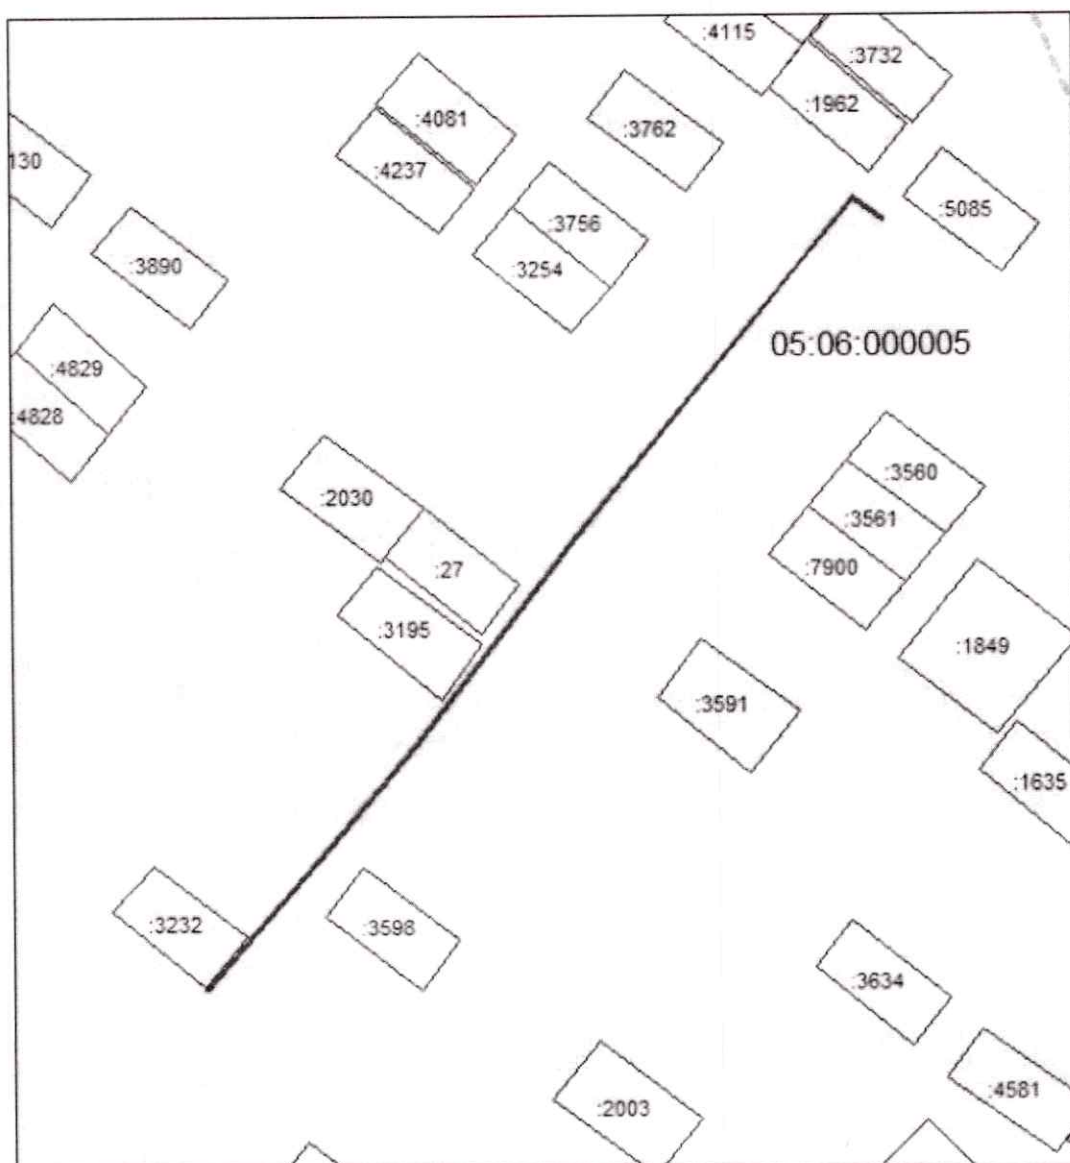

"Согласованно"

Масштаб 1:2000

Глава Администрации


МР "Кизилюртовский район"

" " 20 г.



/ Р.Б. Татарханов /
ФИО

Схема расположения объектов "Газопровод низкого давления"
с. Чонтаул по ул. Гагарина, 24 б, Кизилюртовский район

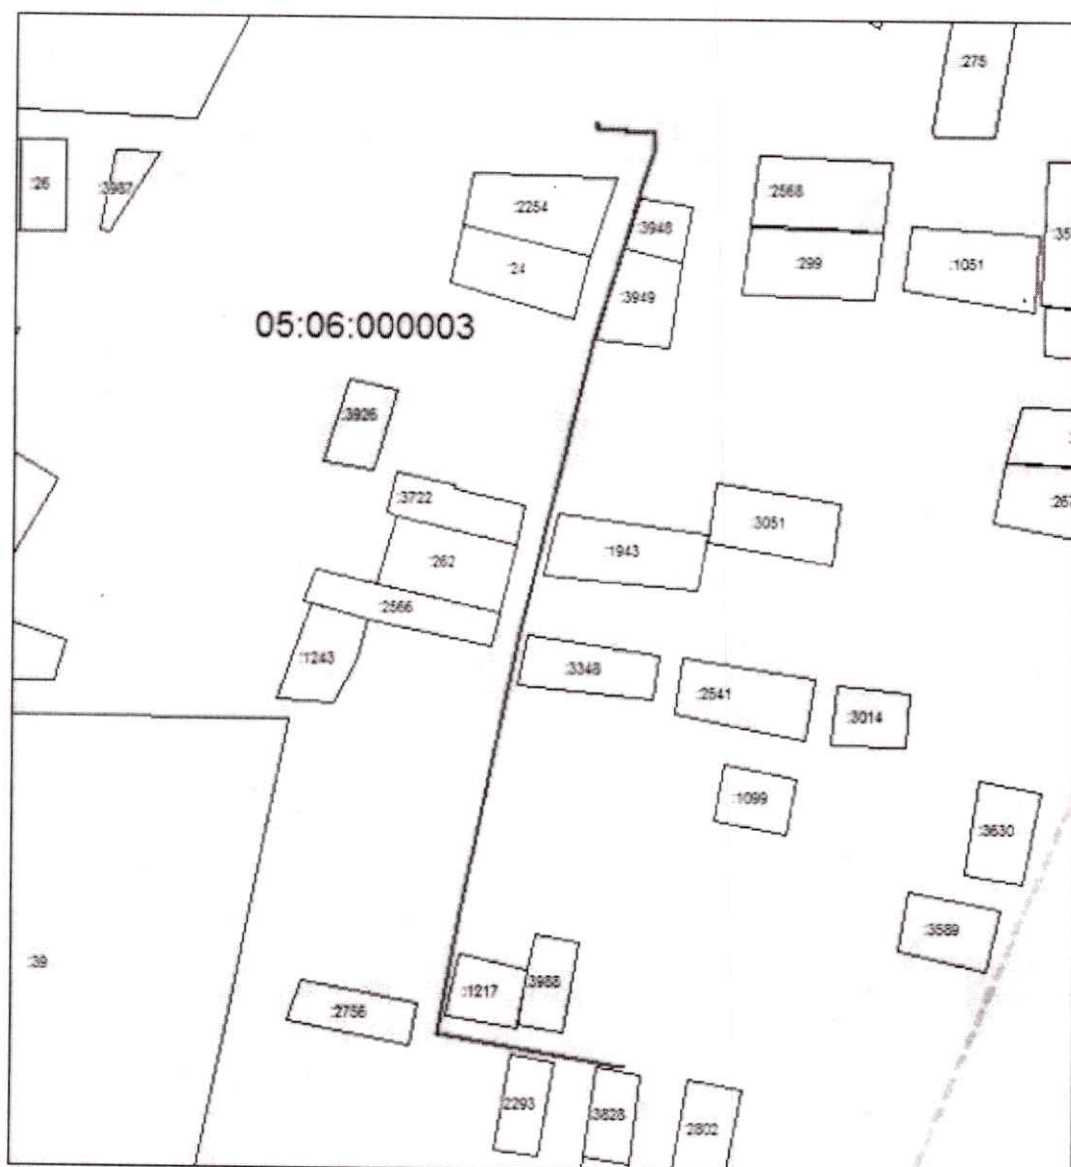

"Согласованно"

Масштаб 1:2700

Глава Администрации

МР "Кизилюртовский район"

" _____ " _____ 20 г.


МП (подпись) / Р.Б. Татарханов /
ФИО



Схема расположения объектов "Газопровод низкого давления"
с.Султанянгиюрт по ул.Аджаматова, 100, Кизилюртовский район



"Согласованно"

Масштаб 1:7500

Глава Администрации

МР "Кизилюртовский район"

" _____ " _____ 20 ____ г.



Р.Б. Татарханов /
ФИО