



МУП «УЖКХ-СЕЗ» АДМИНИСТРАЦИИ МР «КИЗИЛЮРТОВСКИЙ РАЙОН»

ДИЗАЙН ПРОЕКТ

**Благоустройство общественной территории (сквера)
в с. Султанынгиюрт по ул. Пролетарская 1а**

Площадь благоустраиваемой территории 7800 кв.м.

Муниципальная программа «Формирование современной городской среды» на территории МР Кизилюртовский район


г.Кизилюрт

2021г.

СИТУАЦИОННЫЙ ПЛАН (СКВЕР С. СУЛТАНЯНГИЮРТ)



ГЕНПЛАН УЧАСТКА М 1:500

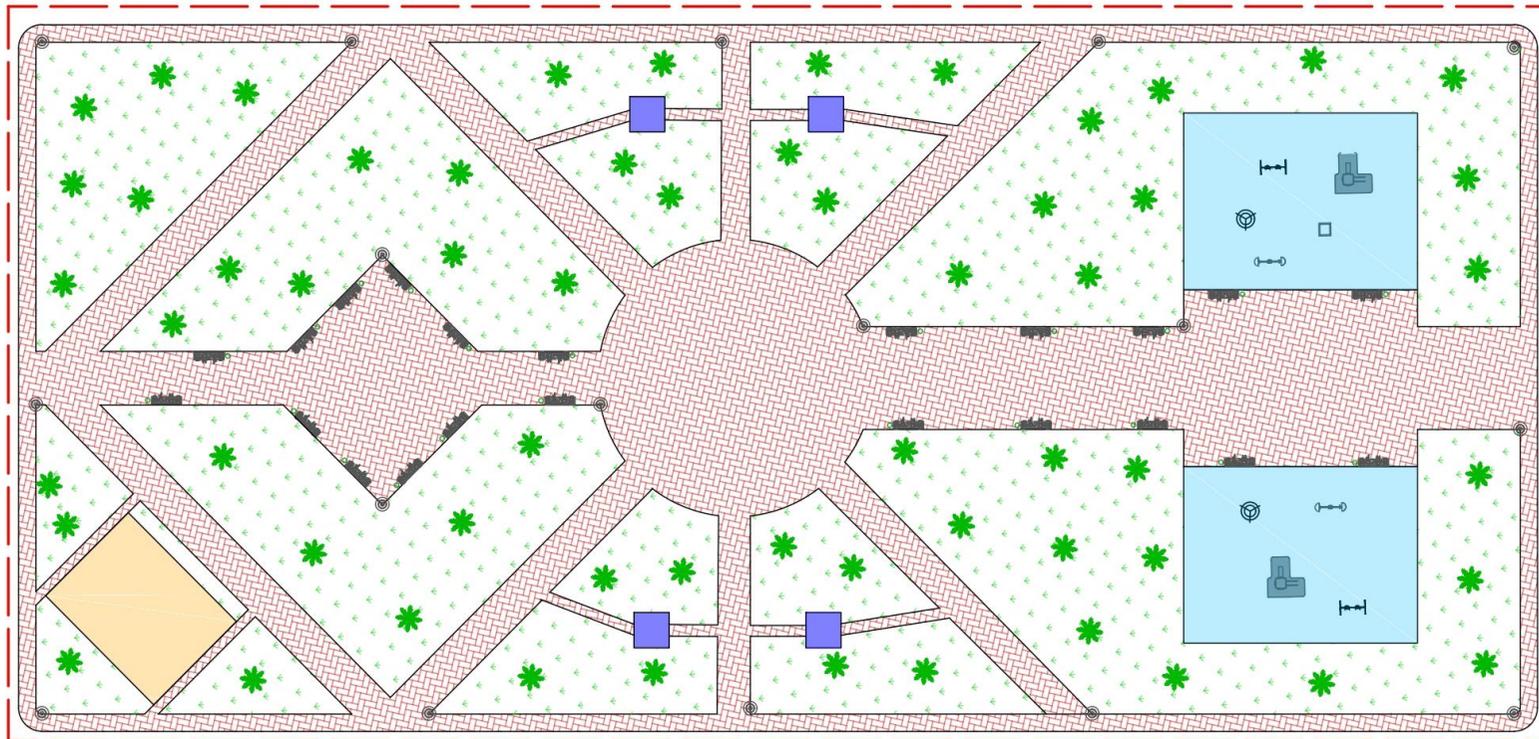


Условные обозначения

Обозначение	Наименование
	Тротуарная плитка
	Беседка
	Детская площадка
	Граница участка
	Зеленые насаждения (туя)
	Воркаут площадка

Изм.	Кол. уц.	Лист	№ док.	Подп.	Дата	Формирование комфортной городской среды на территории МР "Кизилюртовский район"			
						Благоустройство общественной территории (сквер) в с. Султанянгиюрт по ул. Пролетарская №1 "а"	Стадия	Лист	Листов
							ПП	1	2
Директор				Алихмаев		Генплан	МУП "УЖКХ-СЭЗ"		
Исполнил				Магомедов					

Согласовано
 № _____
 Подпись и дата
 № _____

РАЗБИВОЧНЫЙ ПЛАН М 1:500

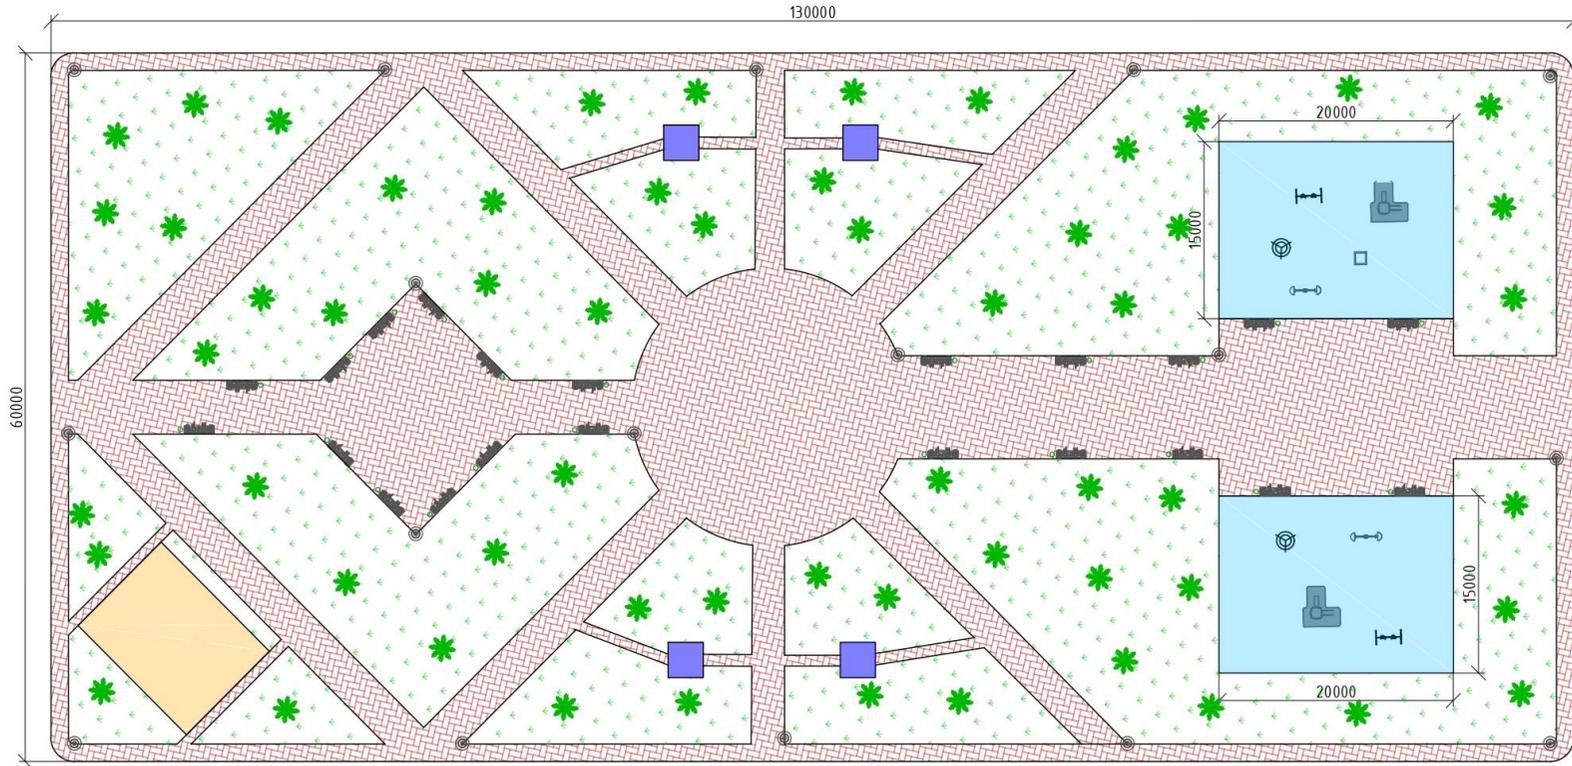

Согласовано	
Изм.	№
Кол. уц.	№
Лист	№
№ док.	№
Подпись и дата	
Имя	

Изм.	Кол. уц.	Лист	№ док.	Подп.	Дата	Формирование комфортной городской среды на территории МР "Кизилюртовский район"		
						Благоустройство общественной территории (сквер) в с. Султанянгиюрт по ул. Пролетаря "а"		
Директор	Алихмаев					Стадия	Лист	Листов
Исполнил	Магомедов					ПП	2	2
Разбивочный план						МУП "УЖКХ-СФЗ"		

Формат А3

Участок под строительство сквера с.Султанянгиюрт



